


1 PLAN DU REZ-DE-CHAUSSEE-APPARTEMENT B0

Scale: 1:100

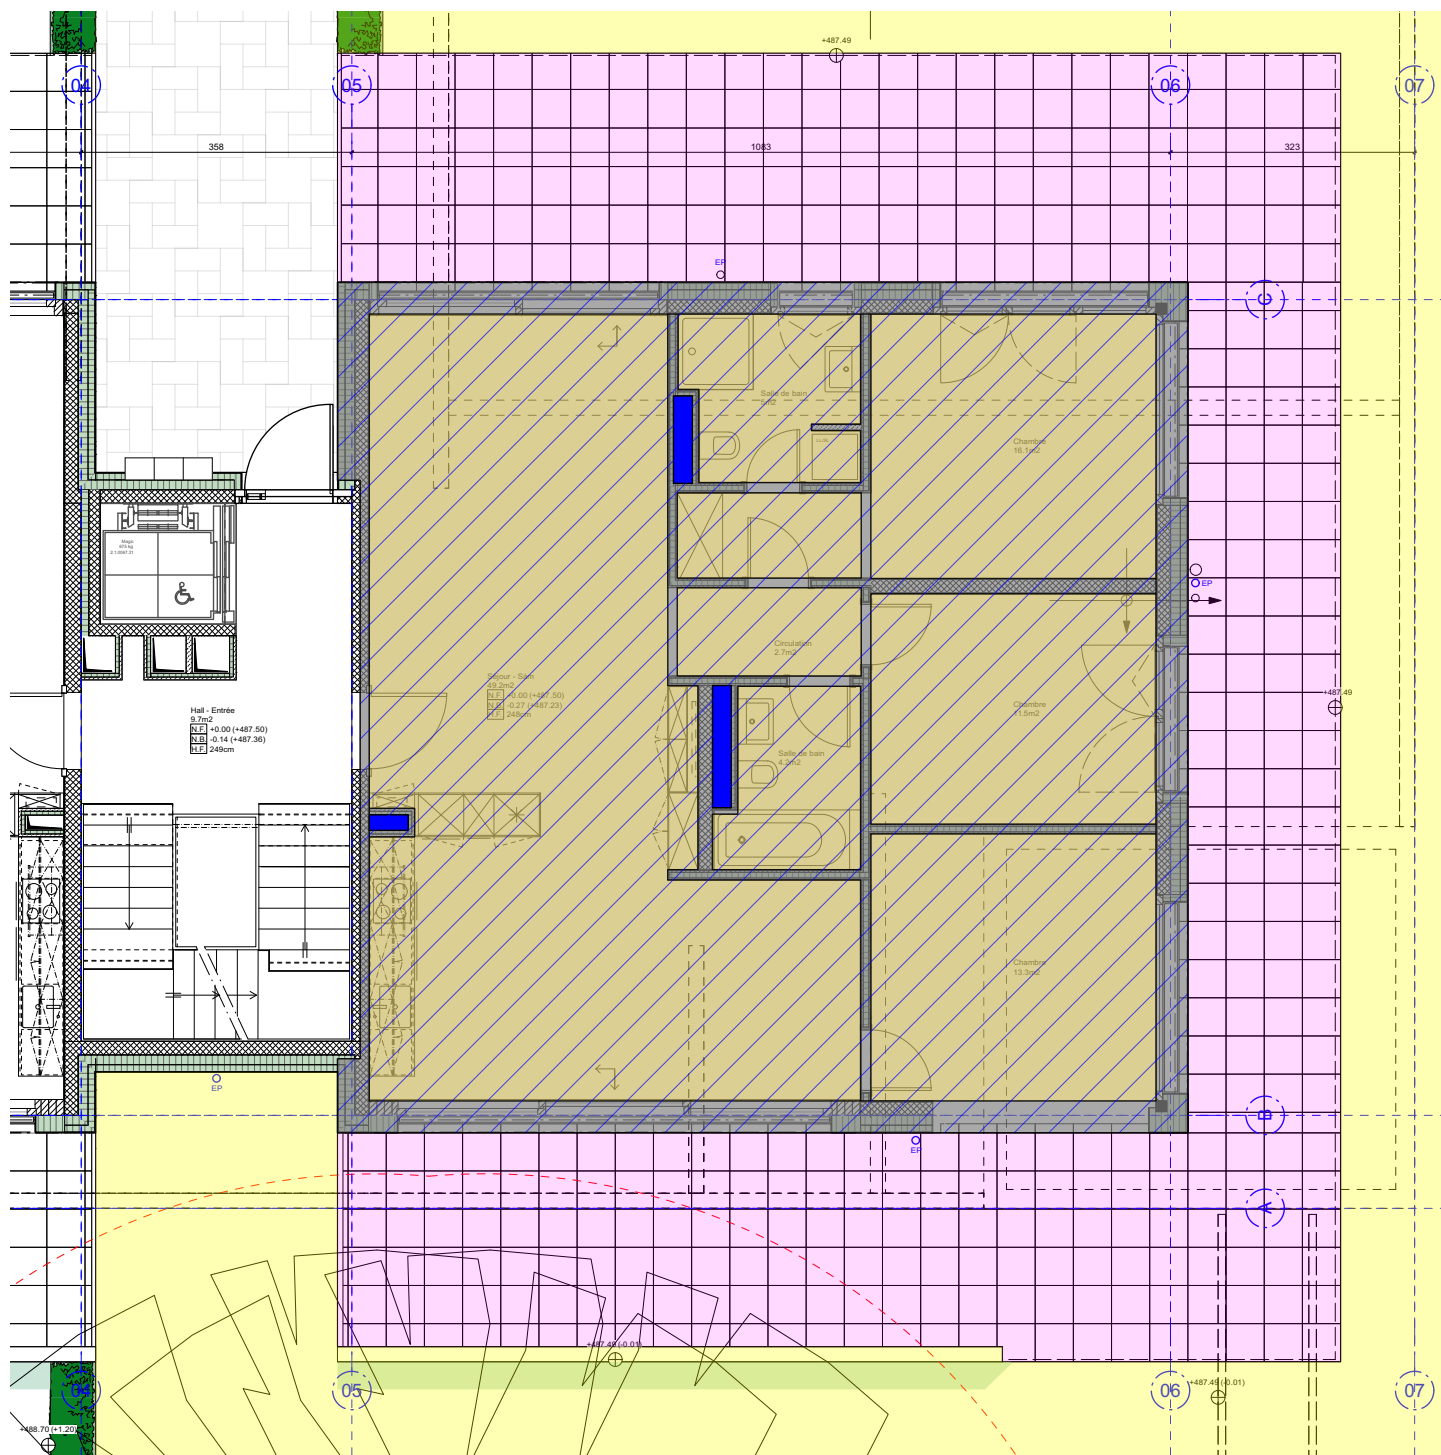

LEGENDE (SIA 416) :

SCP + SCN surface de construction	= 21.3m²
SU surface utile	= 102.2m²
SI surface d'installations	= 0.8m²
TOTAL	= 124.3m²

AMENAGEMENTS EXT. :

TERRASSE	= 101m²
JARDIN	= 438m² (environ 14%=talus végétalisé)
BALCON	= 0m²

LEGENDE PPE:

Surface PPE (cahier de mutation 11/2016)	= 124.3 m², arrondi à 124 m²
Ou SP surface de plancher selon SIA 416	

