



REZ-DE-CHAUSSEE

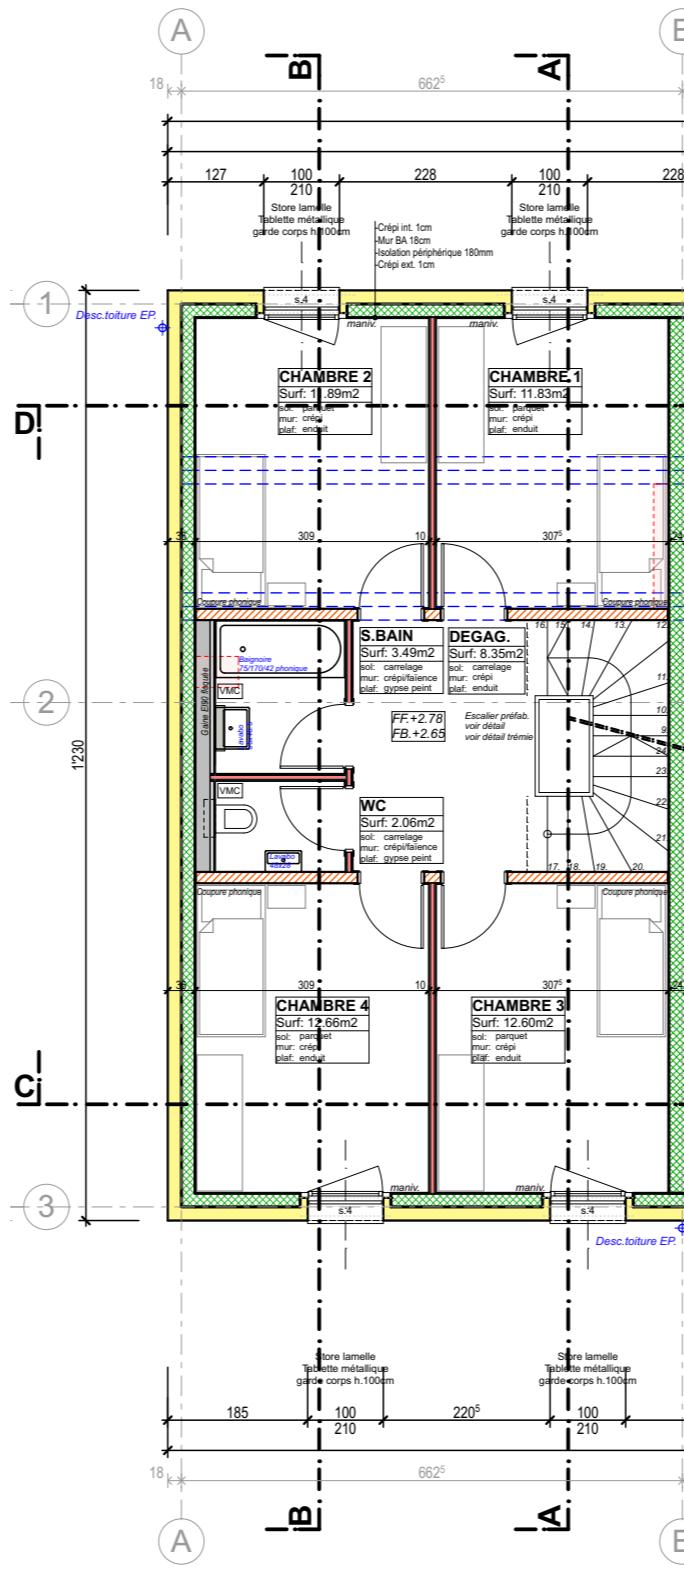

ETAGE

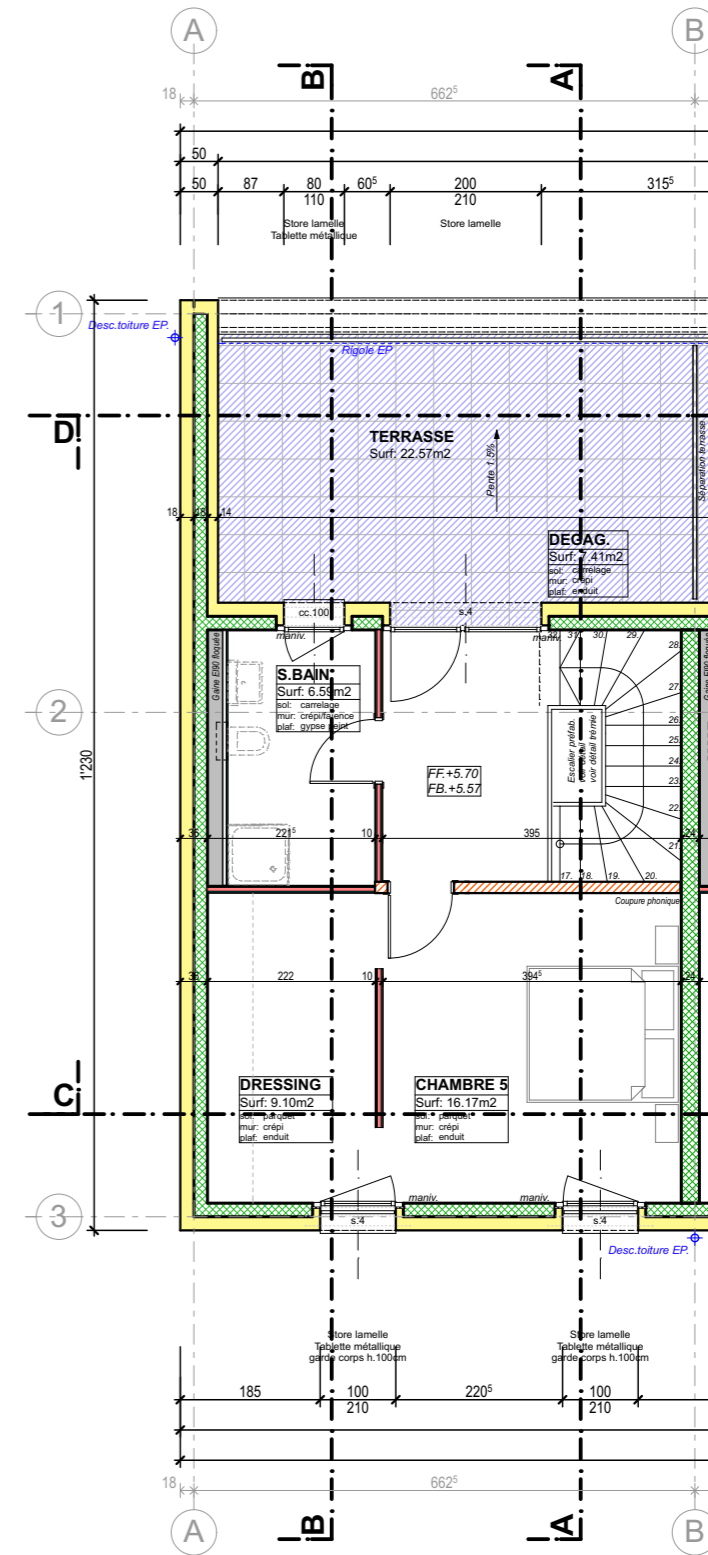

ATTIQUE



Lots D3.1

VILLASALVIA à Sugiez

Ensemble résidentiel de 32 villas groupées - Secteur E + D

Remarque: Les surfaces réelles ainsi que les dimensions générales mesurées après construction peuvent varier de 3% par rapport à celles indiquées sur le présent document

Plan: VIL-contrat-50

Création: 23.11.2017

Dess: gd.

Echelle: 1/100

Avenue du Midi 37
1700 Fribourg
Tél: 026/422.41.00
Fax: 026/422.41.01