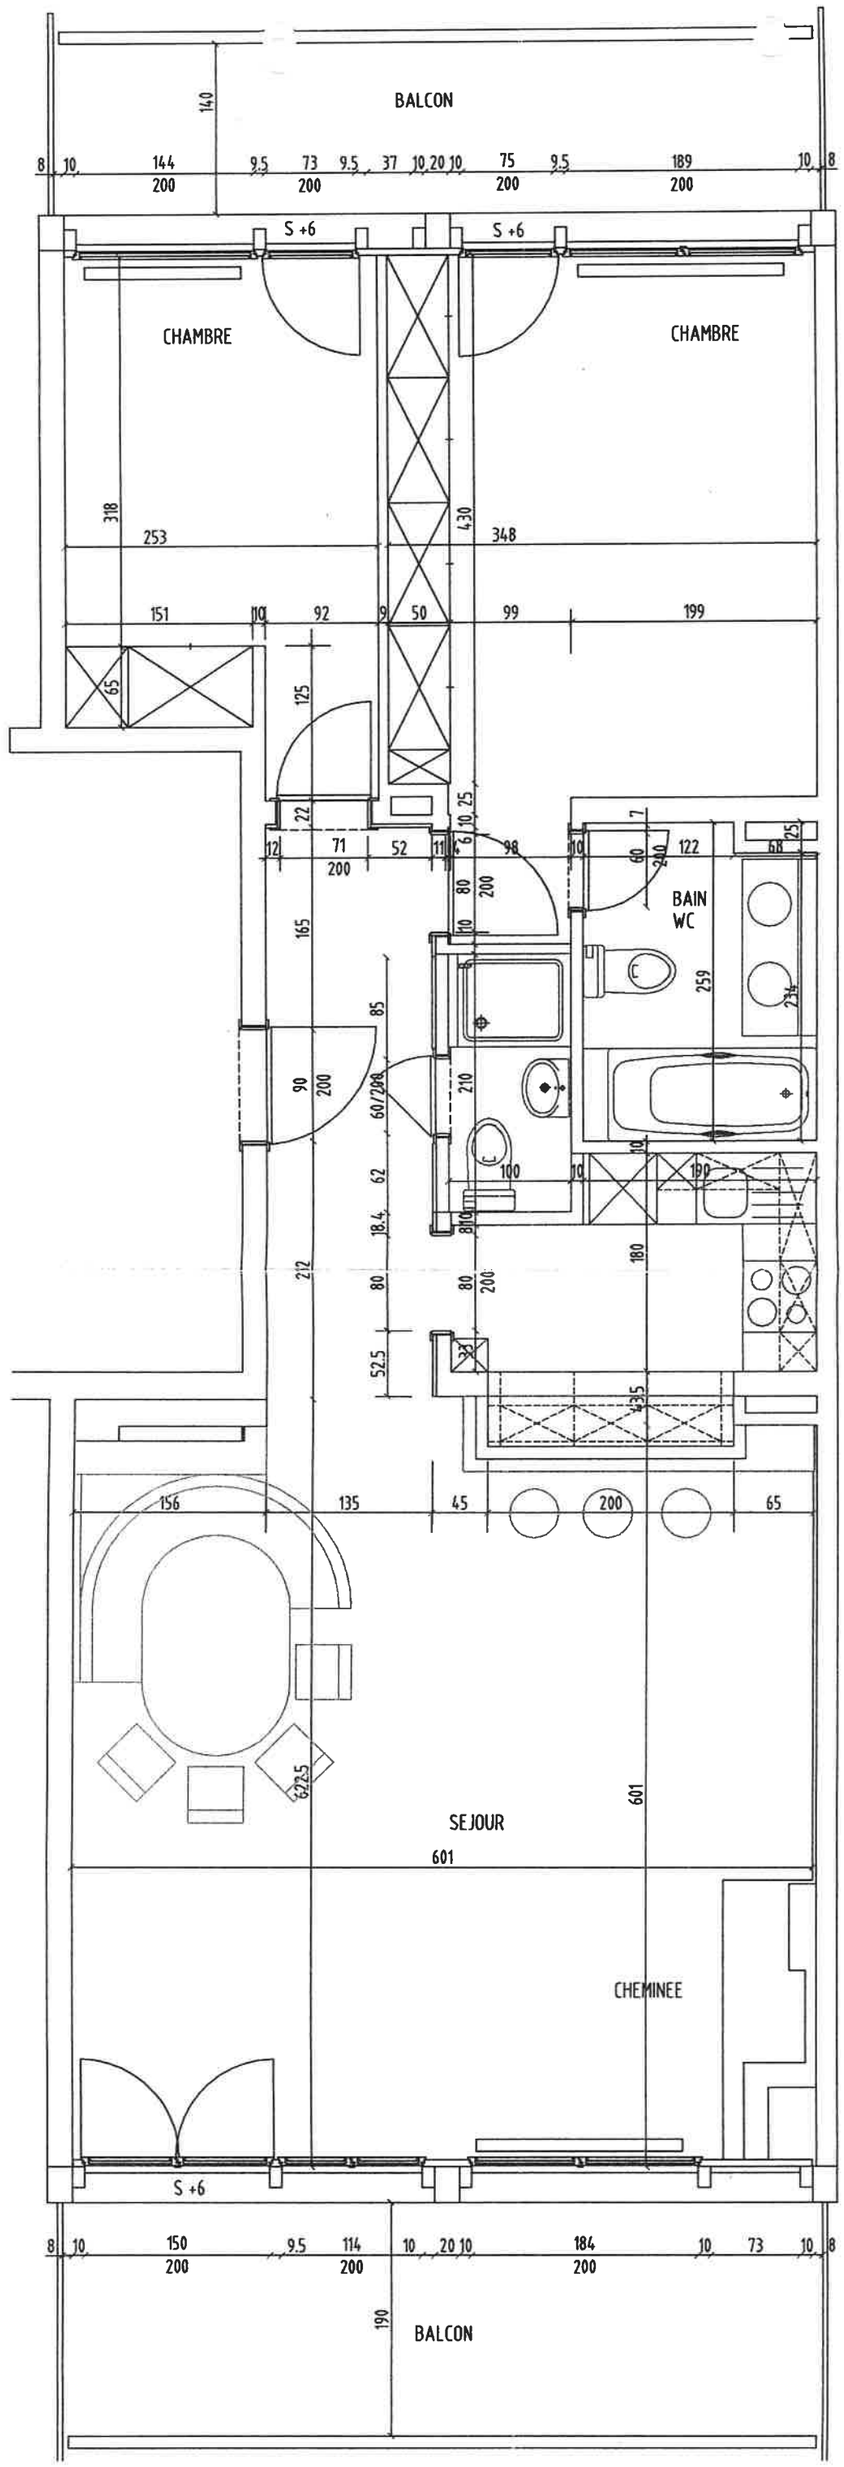

ACG / AMA
André CATTIN
7, chemin des POIRIERS
1226 THONEX

Chalet résidentiel
SAPIN ROUGE B
3963 CRANS S/ SIERRE

ETAGE SUPERIEUR

ETAT FUTUR

VARIANTE 3

Le 24.08.2004 - Ech. 1/50ème