


Plan de projet - 1/200 :

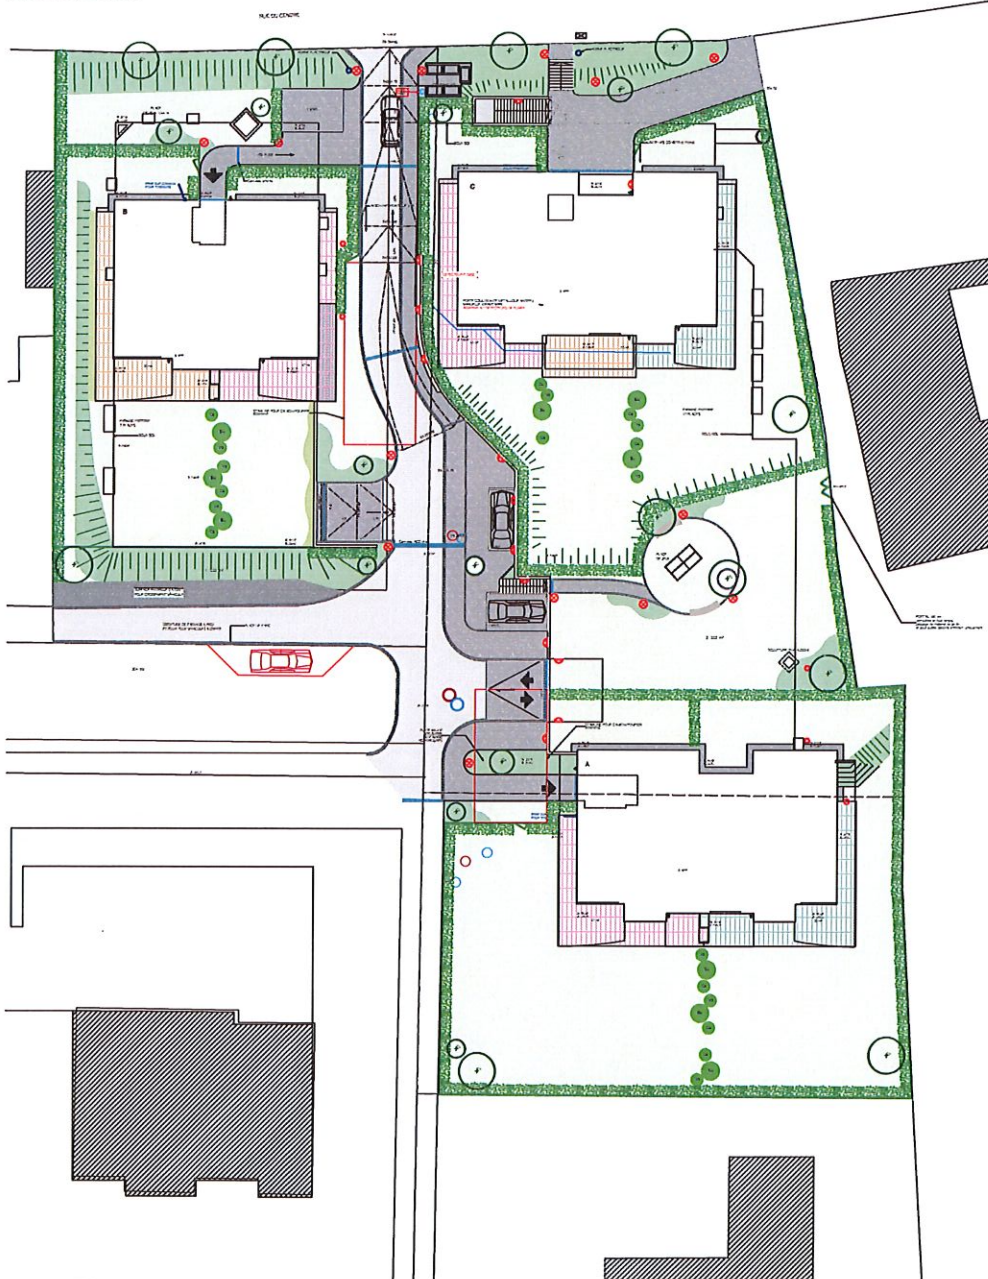

Légende et végétaux :

Construction :



Végétation :

Arbres majeurs :



Bosquets décoratifs :



Haie strictes :



Massif d'arbustes et plantes rampantes (talis) :



Massif protection visuelle contre muret :



Rue du Centre 91 & 107, St-Sulpice

Amenagements des extérieurs - Plan de projet global (non contractuel)

Date : 06.03.2022 | Echelle : 1/200 | Dess. : J.C. | Format : A3 (355x491mm)

MENETREYS SA | Route de Bettens 3, CP 68, 1043 Bosley-Orléans | T +41 (0)21 733 13 00 | F +41 (0)21 733 13 14 | info@menetreys.ch | www.menetreys.ch

